


**TERRAPLANAJE - PLANTA
ETAPA 1**

REVISIONS		DATE	HYDRAULIC ENG.	STRUC.
N°	DESCRIPTION			

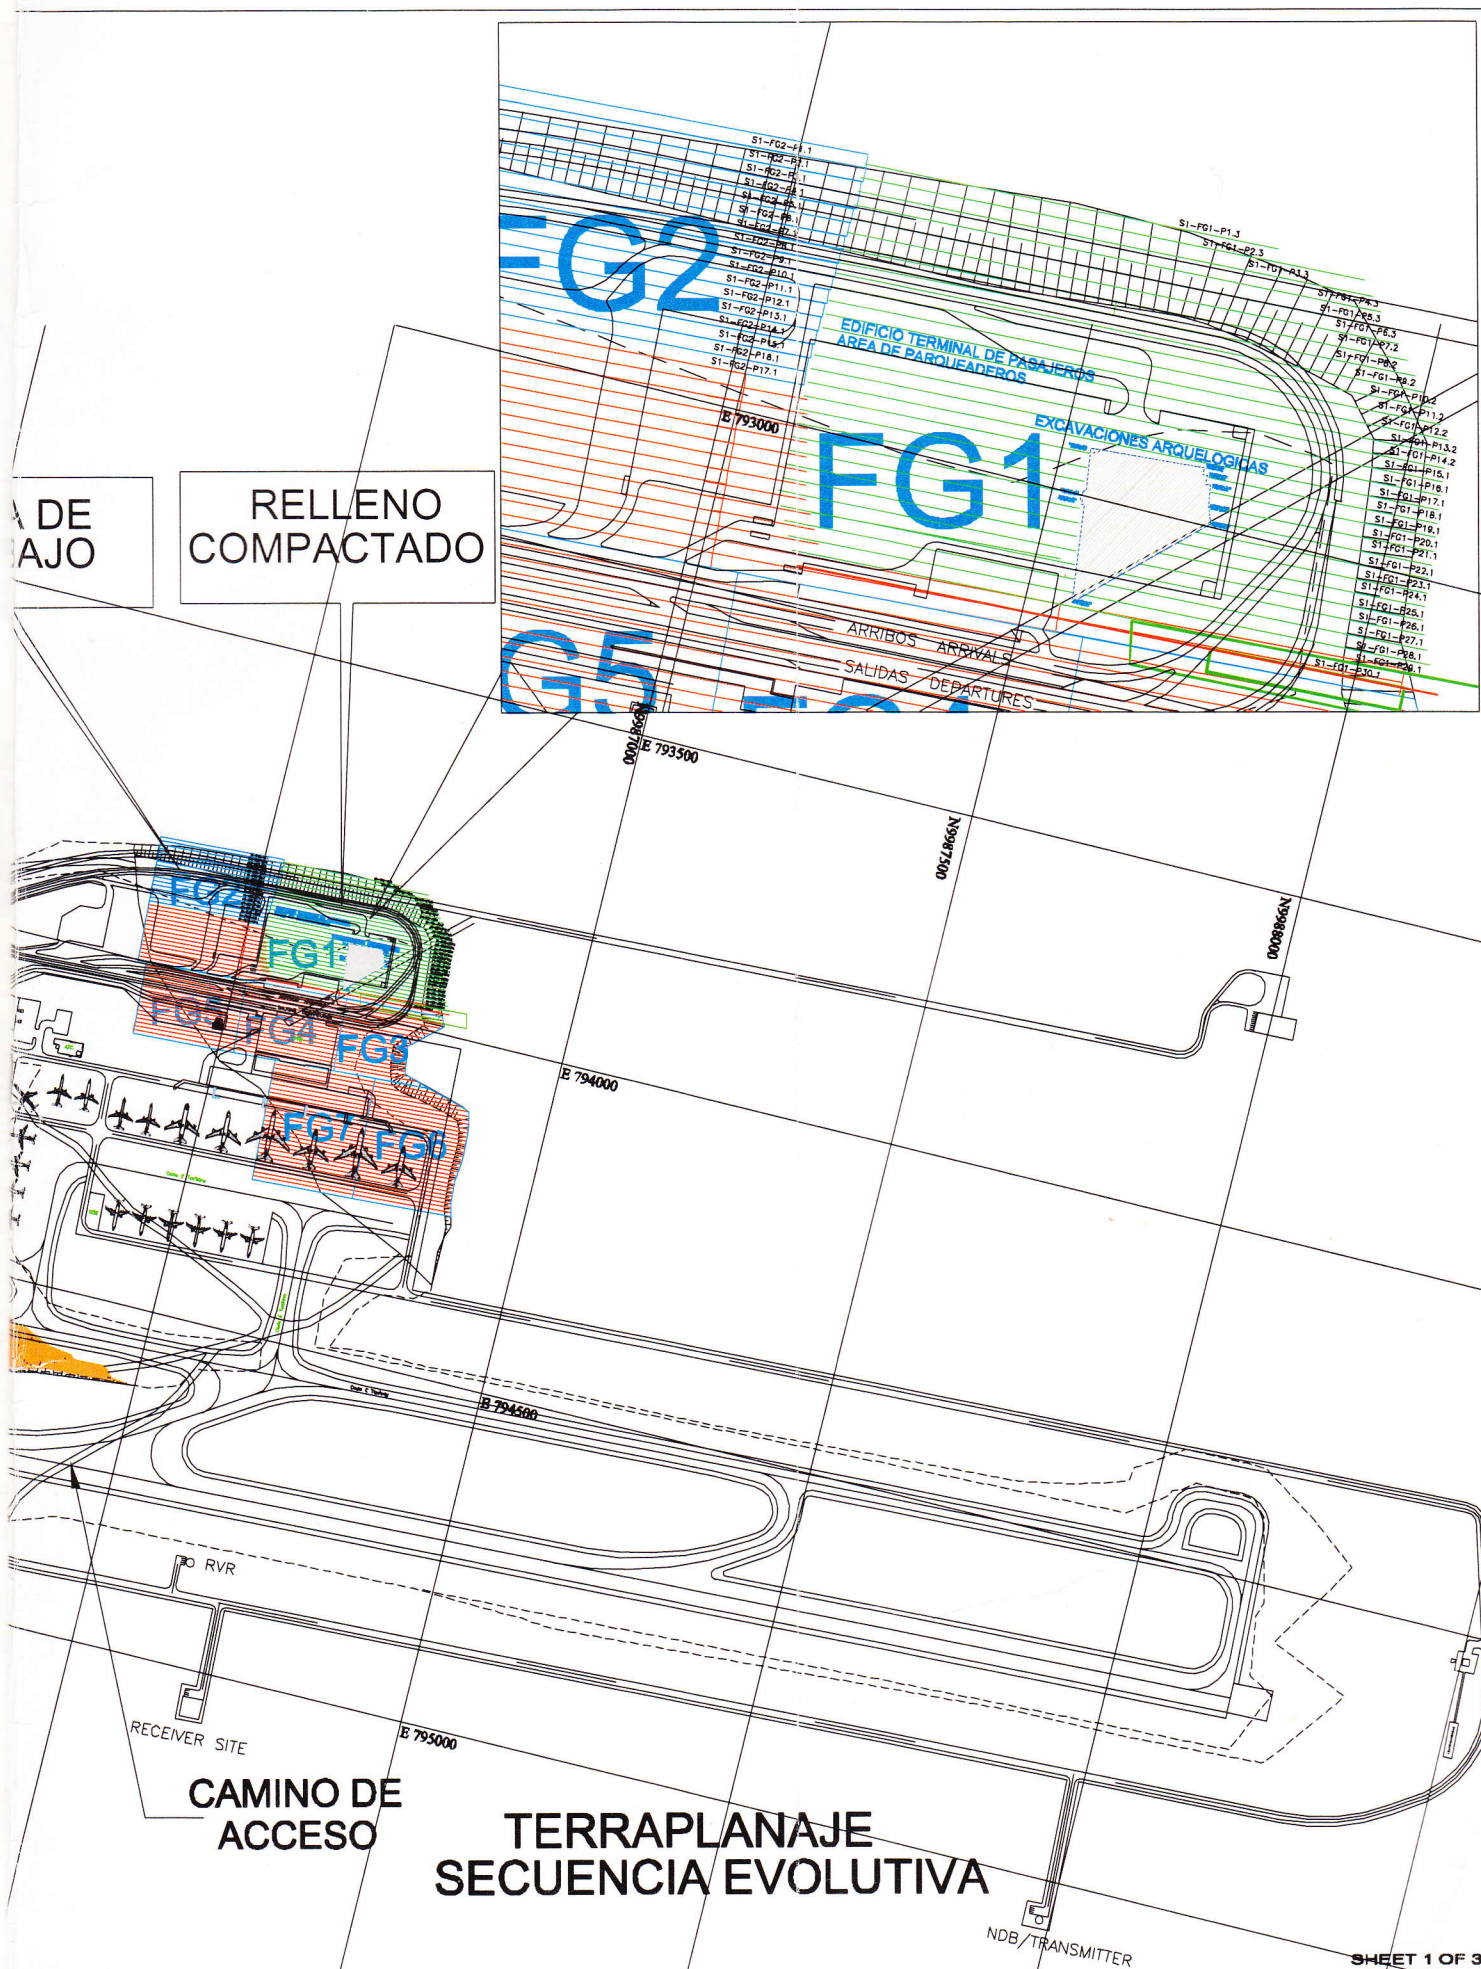

DE
AJO

RELLENO
COMPACTADO

FG2

FG1

FG5

EDIFICIO TERMINAL DE PASAJEROS
AREA DE PARQUEADEROS

EXCAVACIONES ARQUEOLOGICAS

ARRIBOS ARRIVALS
SALIDAS DEPARTURES

E 793500

TAXIWAY 05

TAXIWAY 05

E 794000

E 794500

E 795000

CAMINO DE
ACCESO

TERRAPLANAJE
SECUENCIA EVOLUTIVA

NDB/TRANSMITTER

SHEET 1 OF 3